


0 2 4 6 8 10 12 14 16 18 20 22 24 26 28 30 32 34 36 [m]

DIE GESAMTBESTUHLUNG DER EINZELNEN RÄUME DARF DIE GESAMTPERSONENANZAHL PRO EBENE NICHT ÜBERSCHREITEN! PLANVERWEIS REIHENBESTUHLUNG: 1603\_FM002\_AF\_016\_2\_000

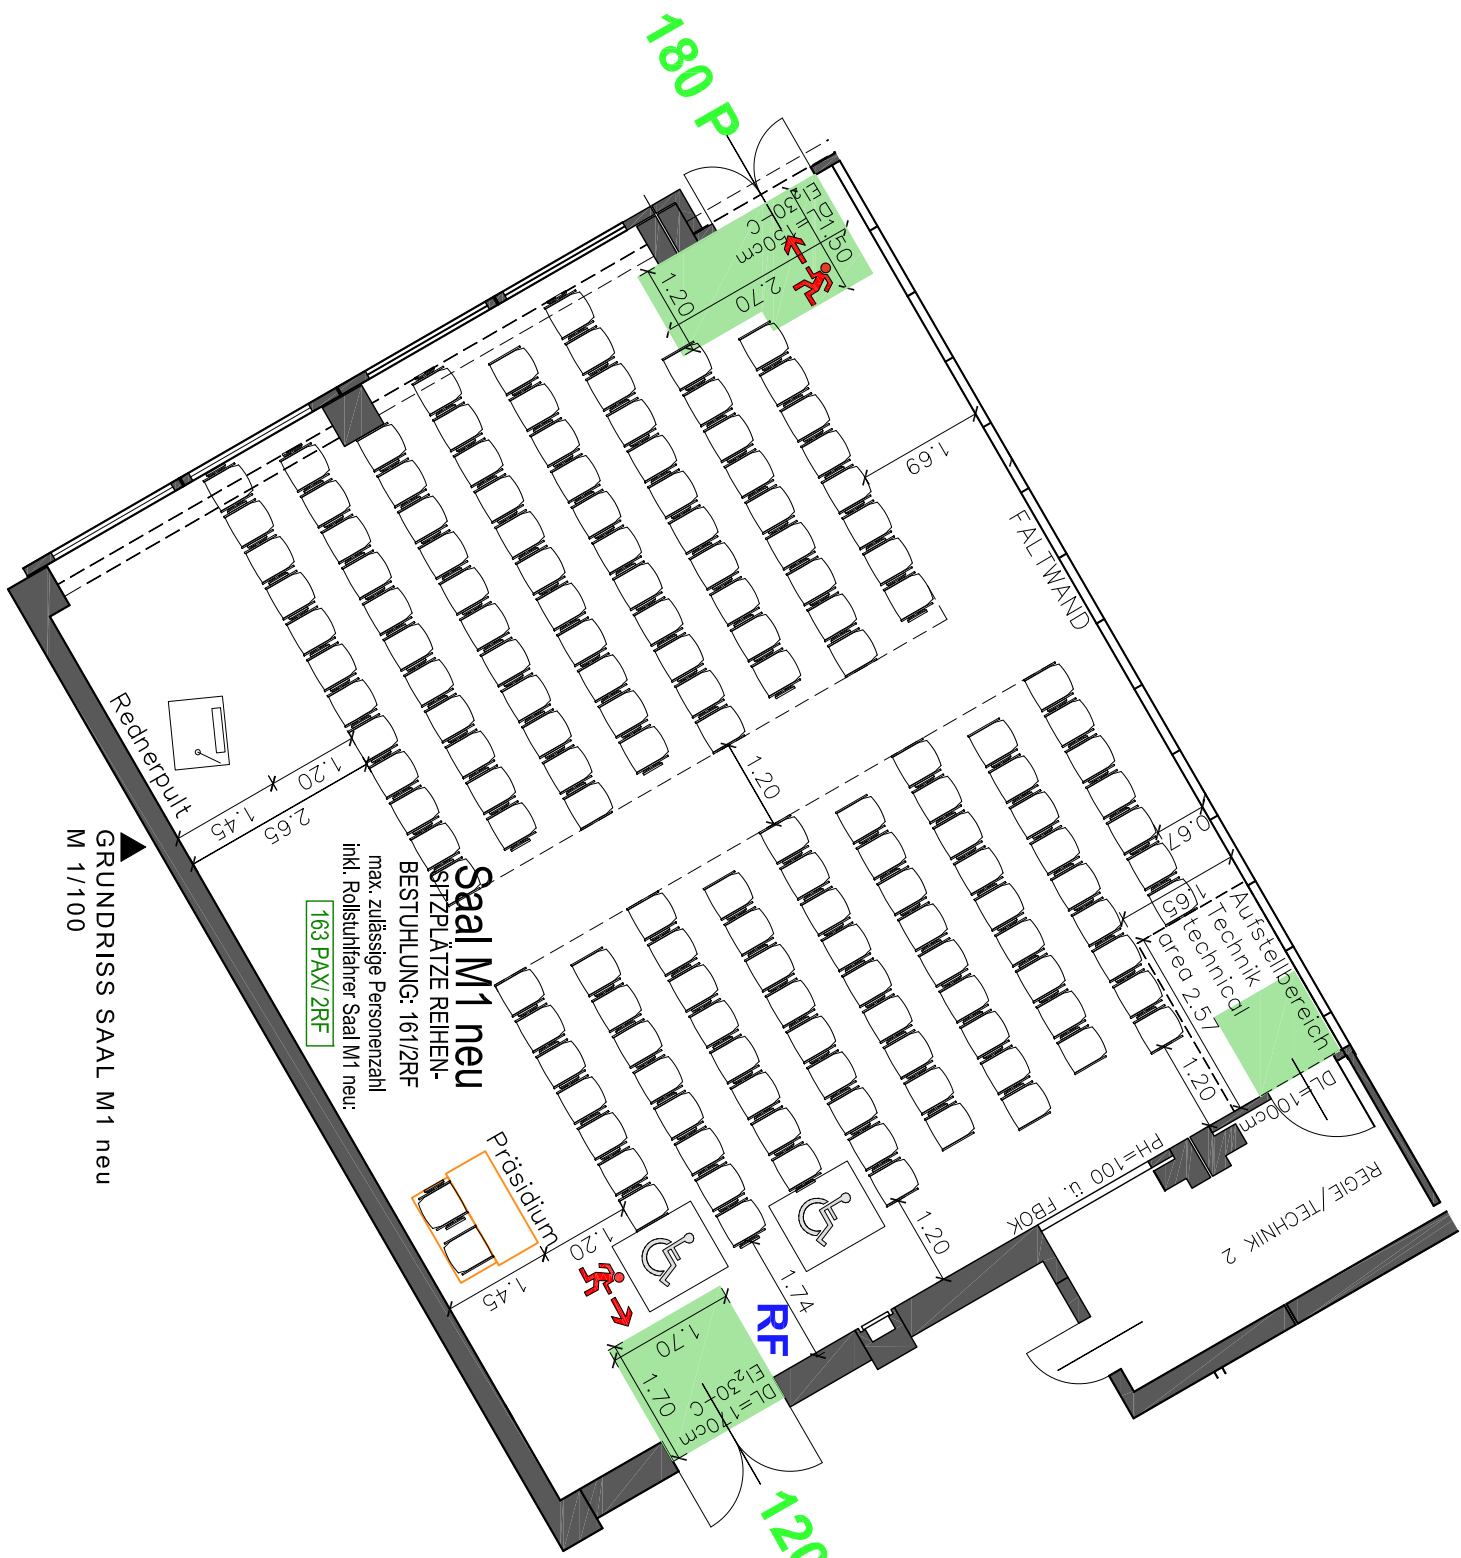

GRUNDRISS SAAL M1 neu  
M 1/1100

VERORTUNG SAAL M1 neu  
M 1/2000

max. Personenzahl gemäß Wr. VSättig bezogen auf die Durchgangslichte  
maximum permitted number of persons related to the door opening

max. zulässige Personenzahl inkl. Rollstuhlfahrer  
maximum permitted number of persons inclusive wheelchair users


Notausgang Rollstuhlfahrer  
emergency exit for wheelchair users

Sperfläche  
restricted area

Fluchtwegsrichtung  
escape direction

Rollstuhlfahrerplatz  
space for wheelchairs

Durchgangslichte  
door opening

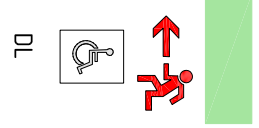

max. Bauhöhe: 2.80m  
max. useable clear height: 2.80m

Plätze Rollstuhlfahrer: 2  
space for wheelchairs: 2

Gesamtplätze: 161  
total seats: 161

LEGENDE

Stühle: 159  
seats: 159

