


VERORTUNG SAAL N1  
M 1/2000



DIE GESAMTBELEGUNG DER EINZELNEN RÄUME DARF DIE GESAMTPERSONENANZAHL PRO EBENE NICHT ÜBERSCHREITEN!

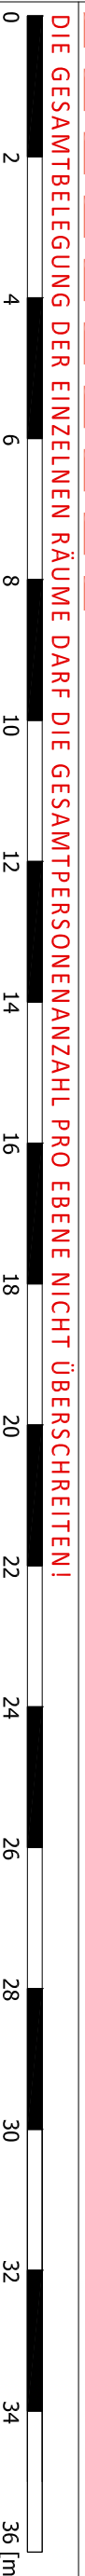

GRUNDRISS SAAL N1\_M 1/1100

- LEGENDE**
- Tischgruppen:39  
total seats:39
  - Einzelsitze:3  
total seats:3
  - Gesamtplätze:81  
total seats:81
  - max. Bauhöhe:2.80m  
max. useable clear height:2.80m

- Sperrfläche  
restricted area
- Fluchtwegsrichtung  
escape direction
- Rollstuhlfahrerplatz  
space for wheelchairs
- Durchgangslichte  
door opening
- DL  
Durchgangslichte  
door opening
- RF**  
Notausgang Rollstuhlfahrer  
emergency exit for wheelchair users
- 240 P**  
max. Personenzahl gemäß Wr. VStättG bezogen auf die Durchgangslichte  
maximum permitted number of persons related to the door opening
- 180 PAXI**  
max. zulässige Personenzahl inkl. Rollstuhlfahrer  
maximum permitted number of persons inclusive wheelchair users